


INWENTARYZACJA ŹRÓDEŁ HAŁASU - Budowa budynków 2 hal w Malinie

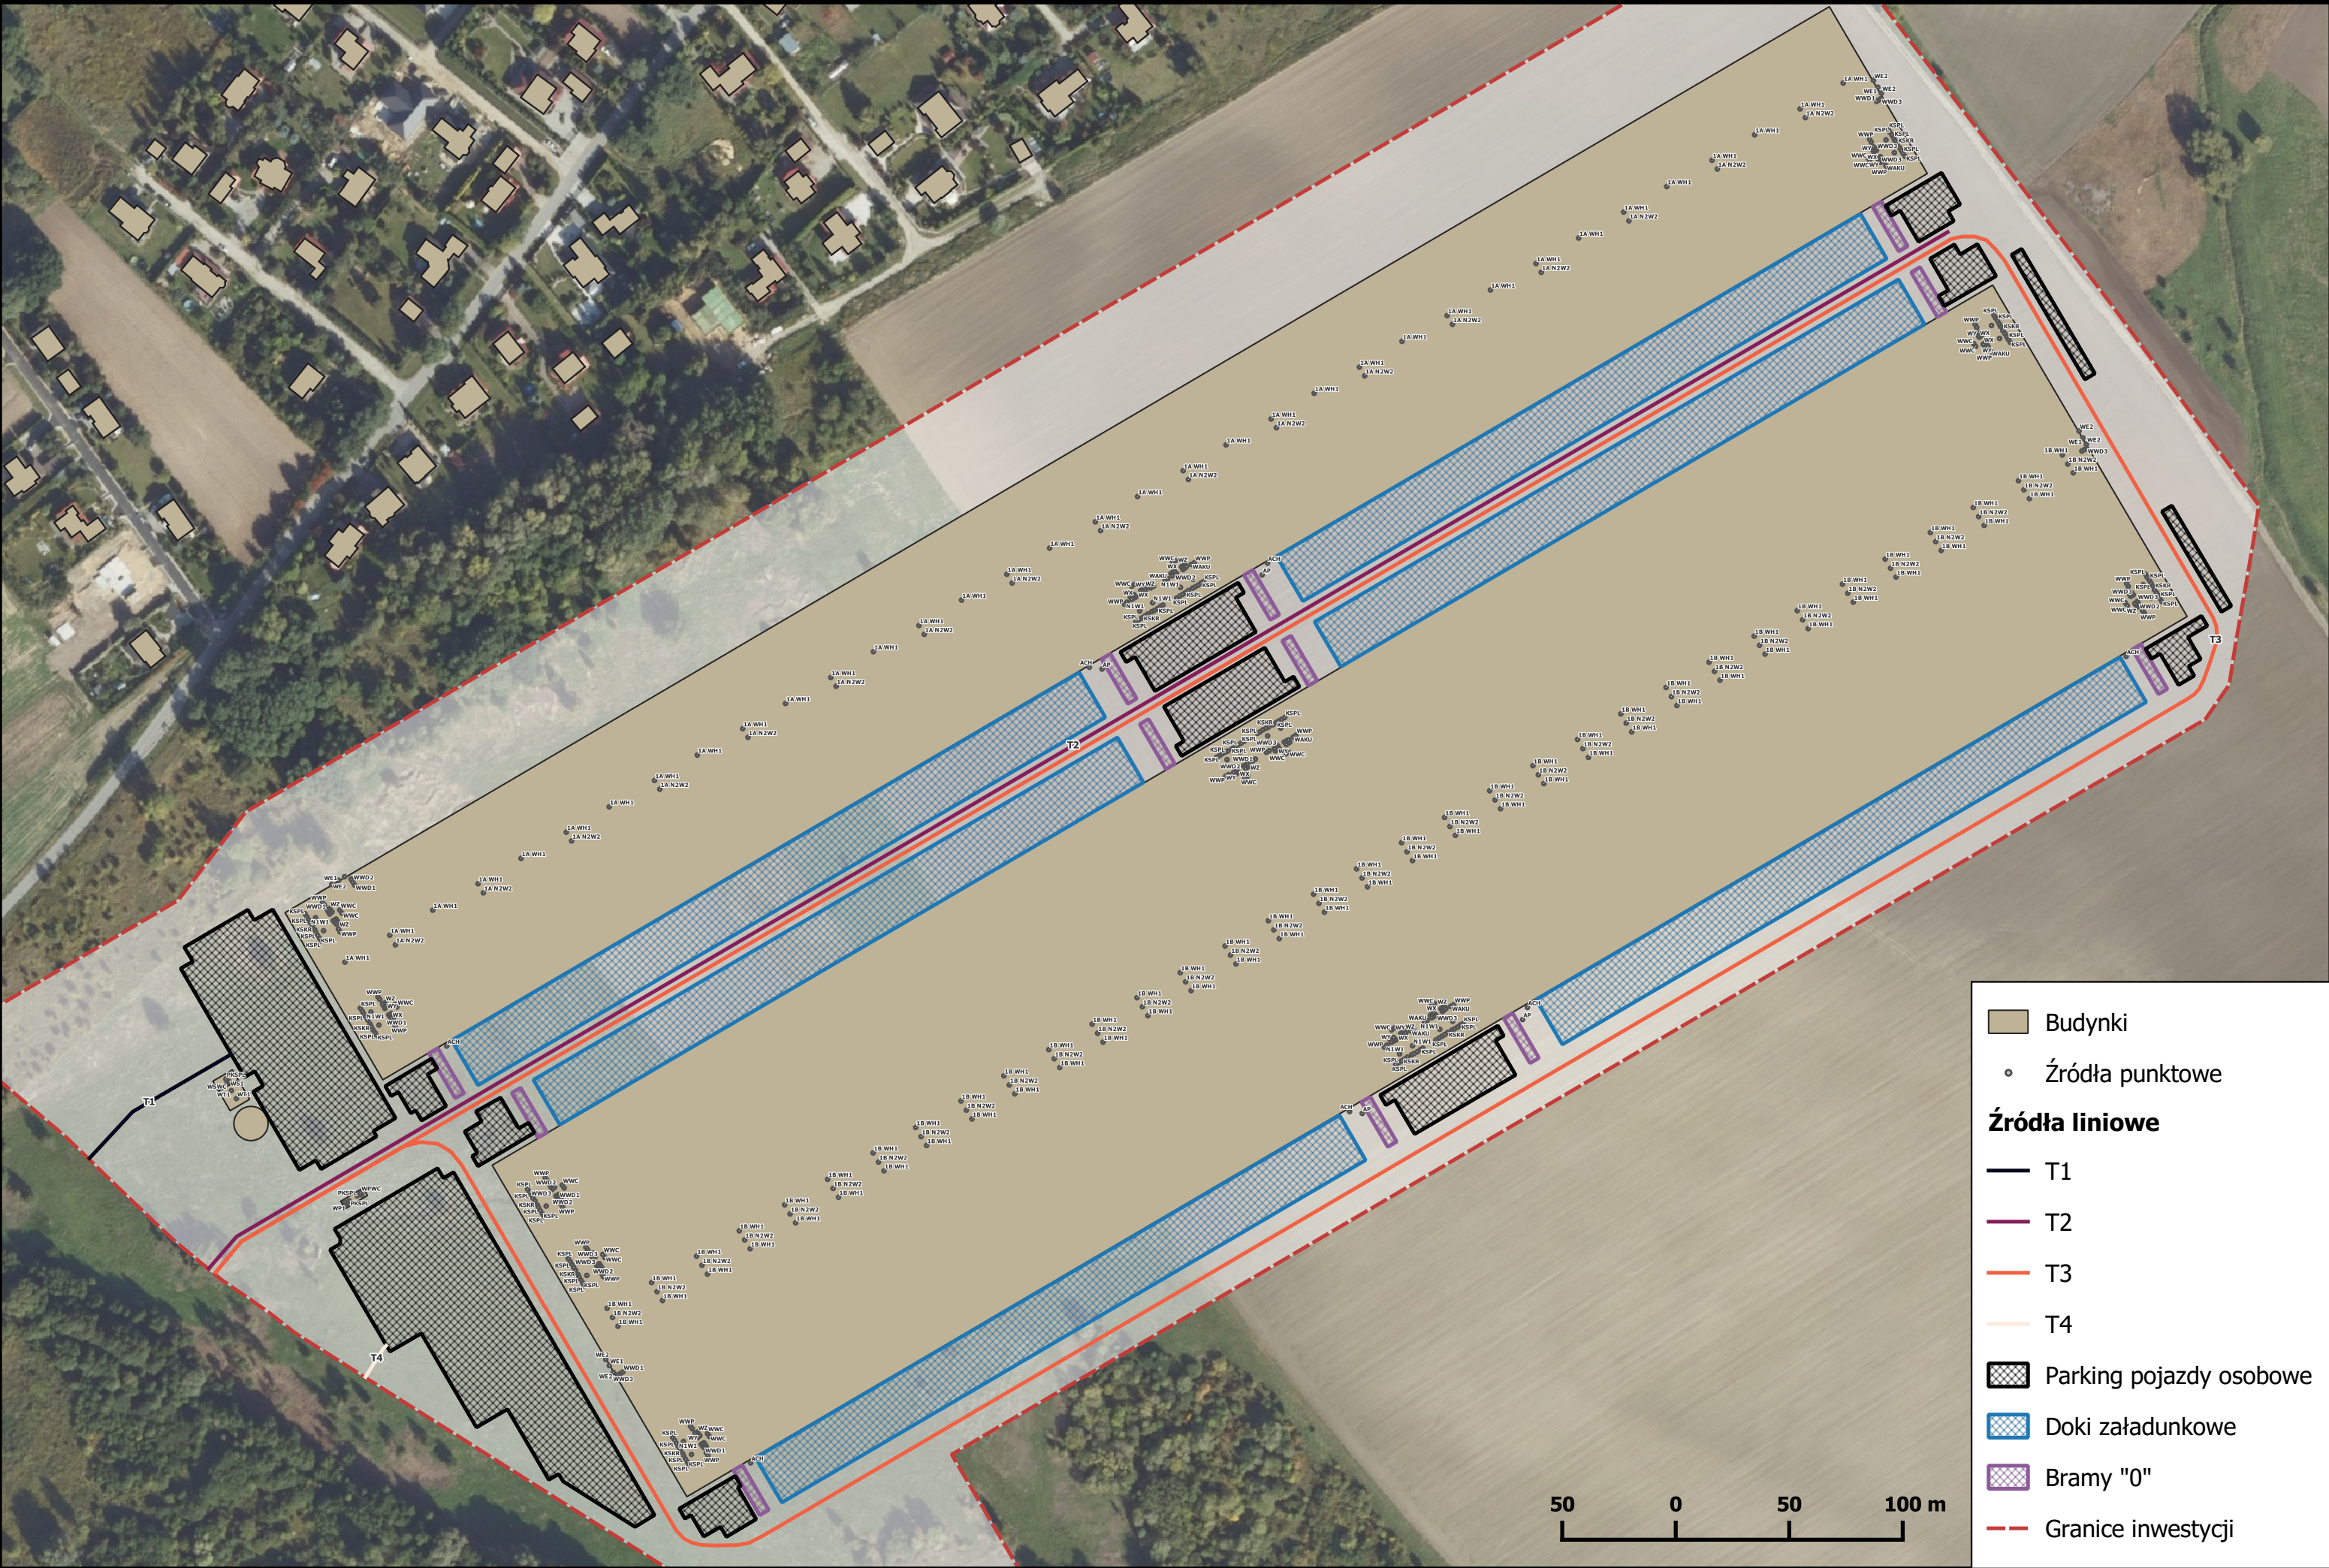

Budynki

• Źródła punktowe

**Źródła liniowe**

T1

T2

T3

T4

Parking pojazdy osobowe

Doki załadunkowe

Bramy "0"

Granice inwestycji